
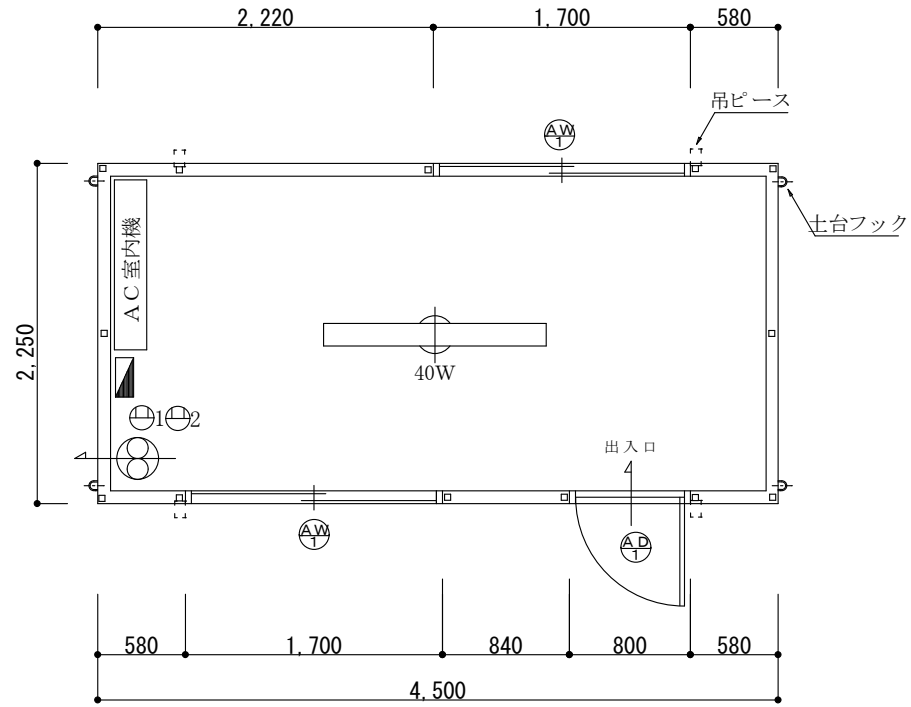


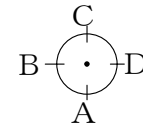

平面図 S=1/50

仕 様	
屋根	長尺カラー鉄板 t0.35 野地材シーリングボード
外壁	断熱鉄板サイディング t15
内壁	プリント合板 t4
天井	ポリ合板 t14
床	カラーコンパネ t12
A W 1	アルミサッシ 引き違い窓H1,068×W1,692(※メーカーにより異なる)
A D 1	アルミサッシ 片開きドアH1,841×W803(※メーカーにより異なる)
備品	蛍光灯又はLEDライト 40W×1(ブルスイッチ)
	換気扇×1
	1口コンセント×1 2口コンセント×1
	ブレーカー100v 2P-20A(配線引込口あり)

※整備の過程上、寸法が数cm程度変更になる場合があります。

商品名 ユニットハウス31型	ダイワ産業株式会社	管理者	設計者	担当者	図面名 平面図	No, 008
備考 4,500×2,250×2,470H	〒613-0851 京都府八幡市川口高原2番地の1 T E L . (0 7 5) 6 3 1 - 7 2 9 1	日付	日付	日付	縮尺 1/50	