




A 面立面図

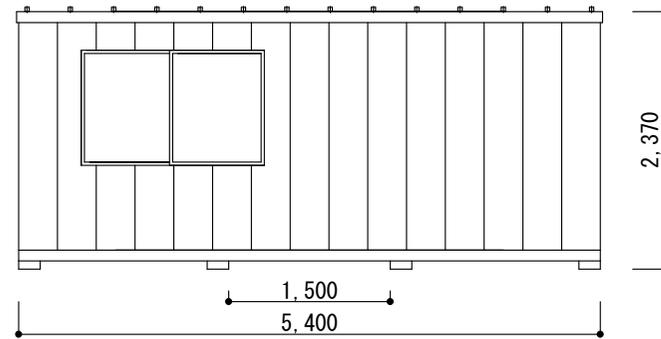


C 面立面図

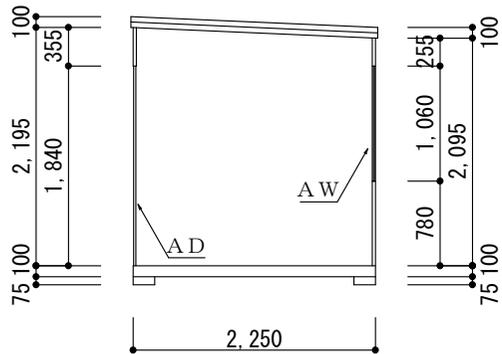

断面立面図

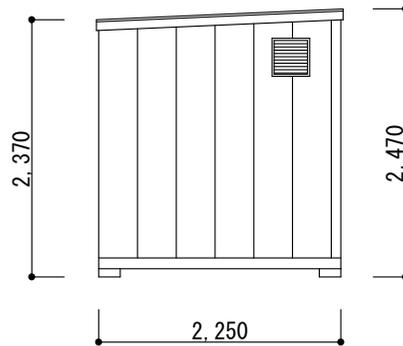

B 面立面図

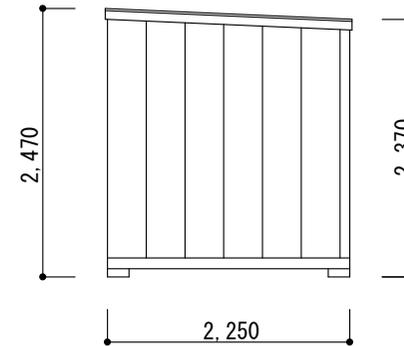

D 面立面図

※整備上、寸法に若干の誤差が発生する場合があります。

商品名 ユニットハウス38型	ダイワ産業株式会社	管理者	設計者	担当者	図面名 立面図	No, 011
備考 5,400×2,250×2,470H	〒613-0851 京都府八幡市川口高原2番地の1 TEL.(075) 631-7291	日付	日付	日付	縮尺 1/70	