




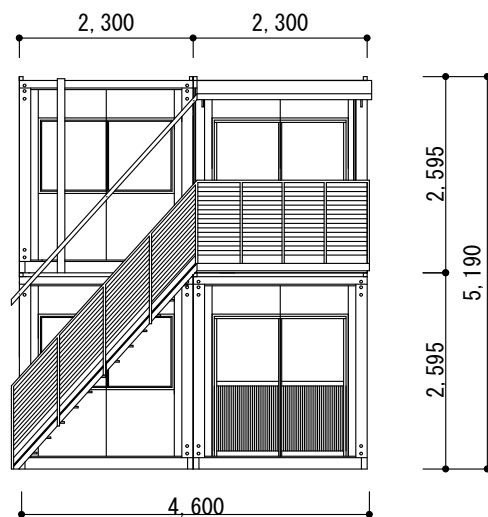


A 面 立 面 図

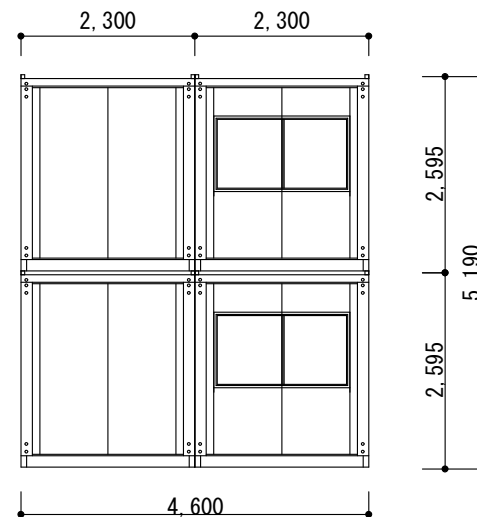

C 面 立 面 図

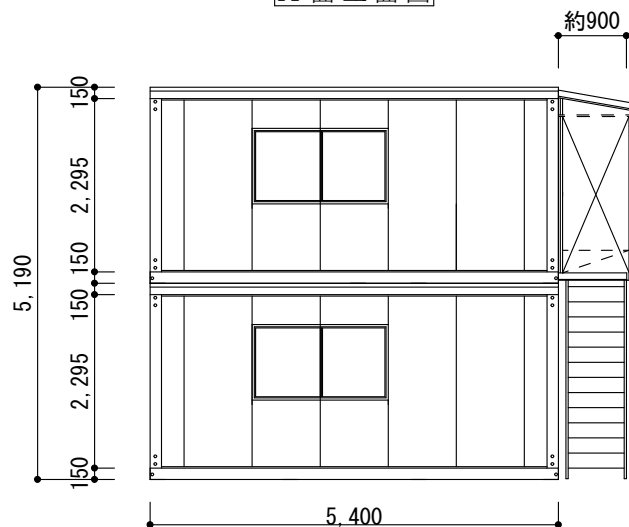

B 面 立 面 図

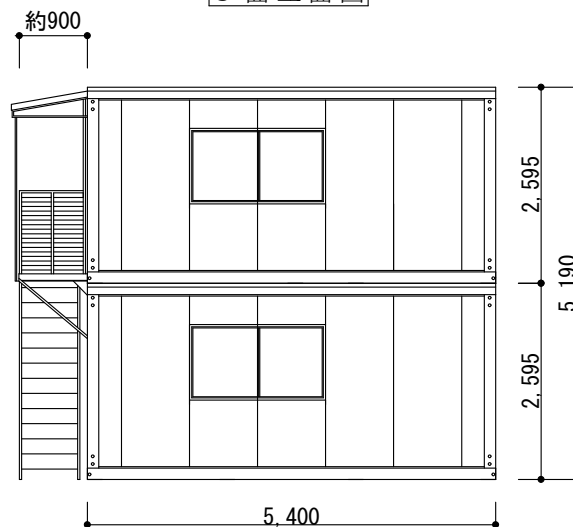

D 面 立 面 図

※整備の過程上、寸法に若干の誤差が発生する場合があります。

商品名 ユニット ハウス 54型2連棟2階建	ダイワ 産業株式会社	管理者	設計者	担当者	図面名 立 面 図	No, 023
備考 5,400×4,600×5,190H	〒613-0851 京都府八幡市川口高原2番地の1 T E L . (0 7 5) 6 3 1 - 7 2 9 1	日付	日付	日付	縮尺 1/100	